



ΕΦΗΜΕΡΙΣ ΤΗΣ ΚΥΒΕΡΝΗΣΕΩΣ

ΤΗΣ ΕΛΛΗΝΙΚΗΣ ΔΗΜΟΚΡΑΤΙΑΣ

ΤΕΥΧΟΣ ΤΕΤΑΡΤΟ — Αρ. Φύλλου **379**

19 Απριλίου 1994

ΠΕΡΙΕΧΟΜΕΝΑ

ΑΠΑΛΛΟΤΡΙΩΣΕΙΣ

ΑΠΟΦΑΣΕΙΣ

Αριθ. 582/94 (1)

Καθορισμός των ορίων του αιγιαλού και δημιουργία ζώνης παραλίας στη θέση «ΣΤΕΝΗ ΓΩΝΙΑ» Κοινότητας Αστακού Νομού Αιτωλ/νίας.

Ο ΝΟΜΑΡΧΗΣ ΑΙΤΩΛΙΑΣ & ΑΚΑΡΝΑΝΙΑΣ

Έχοντας υπόψη:

1. Τις διατάξεις των άρθρων 1 μέχρι και 7 του Α.Ν. 2344/1940 «περί αιγιαλού και παραλίας», όπως τροποποιήθηκαν και συμπληρώθηκαν με τις διατάξεις α) του άρθρου 13 του Ν. 1078/1980 και β) του άρθρου 23 του Ν. 1337/1983.

2. Τις διατάξεις της παραγράφου 9 του άρθρου 1 του Κεφαλαίου Β' της 0.208/181/26.4.1982 (Φ.Ε.Κ. 214/26.4.1982 τ.Β') κοινής απόφασης Υπουργών Προεδρίας και Οικονομικών «Αναμόρφωση Συλλογικών Οργάνων Γνωμοδοτικής και Αποφασιστικής Αρμοδιότητας του Υπουργείου Οικονομικών».

3. Την από 16.12.1993 έκθεση της Επιτροπής καθορισμού των ορίων αιγιαλού και παραλίας στην περιοχή «ΣΤΕΝΗ ΓΩΝΙΑ» της Κοινότητας Αστακού Νομού Αιτωλ/νίας και το από 25.11.1993 τοπογραφικό διάγραμμα με κλίμακα 1:1000 της Β. Κουράκου Διευθύντρια της ΕΤΒΑ Α.Ε. που θεωρήθηκε στις 6.12.93 από την Δ/νση Τεχνικών Υπηρεσιών της Νομαρχίας Αιτωλ/νίας και συνοδεύει την έκθεση της προαναφερομένης Επιτροπής.

4. Τη σύμφωνη γνώμη του Γενικού Επιτελείου Ναυτικού, που διατυπώθηκε στο 544.5/130/94/5.3.1994 έγγραφό του.

5. Τις διατάξεις του άρθρου 1 της παραγράφου 1 του Ν. 3200/1955 (Φ.Ε.Κ. 97/Α'/1955) «περί διοικητικής αποκεντρώσεως» σε συνδυασμό με τις διατάξεις του από 28.6.1955 Β.Δ. «περί εξερέσεως από της κατά το άρθρο 1 παράγραφος 1 του Ν. 3200/55 αρμοδιότητος των Νομαρχών, αντικειμένων τινών αρμοδιότητος του Υπουργού Οικονομικών» του Β.Δ. 704/1970 και του άρθρου 1 παραγράφου 5 του Π.Δ. 71/1984, για μεταβίβαση αρμοδιοτήτων του Υπουργού Οικονομικών στους Νομάρχες και στις περιφερειακές αρχές διανομαρχιακού επιπέδου, αποφασίζουμε:

1. Επικυρώνουμε την από 16.12.1993 έκθεση της Επιτροπής καθορισμού των ορίων αιγιαλού και παραλίας και θέσεων αμμοληψίας, καθώς και το από 25.11.93 τοπογραφικό διάγραμμα, που την συνοδεύει, το οποίο συντάχθηκε από την Β. Κουράκου Διευθύντρια της ΕΤΒΑ Α.Ε. με κλίμακα 1:1000 και θεωρήθηκε από την Δ.Τ.Υ. στις 6.12.1993 επί του οποίου η πιο πάνω Επιτροπή, καθόρισε τα όρια αιγιαλού με α) την οριογραμμή του αιγιαλού δια ερυθράς συνεχούς πολυγωνικής γραμμής αποτελουμένης από 52 κορυφές (44, 1, 2, 3........50, 51) οι οποίες εξασφαλίζονται δια ορθογωνίων συντεταγμένων όπως αναγράφονται επί του τοπογραφικού διαγράμματος.

β) Την οριογραμμή της παραλίας δια συνεχούς κίτρινης πολυγωνικής γραμμής αποτελουμένης από 52 κορυφές (44', 1', 2', 3'........50', 51') η οποία καθορίζεται με πλευρές παράλληλες προς τη γραμμή αιγιαλού και σε απόσταση δέκα (10) μέτρων απ' αυτή.

2. Αποφαινόμεθα ότι δεν υφίσταται παλαιός αιγιαλός, ιδίως λόγω της βραχώδους συστάσεως του εδάφους.

3. Καθορίζουμε ζώνη παραλίας πλάτους δέκα (10) μέτρων επειδή δεν εξυπηρετούνται οι σκοποί της παραγράφου 1 του άρθρου 7 του Ν. 2344/40.

Η απόφαση αυτή, με την έκθεση της Επιτροπής και το διάγραμμα, να δημοσιευθούν στην Εφημερίδα της Κυβερνήσεως.

Μεσολόγγι, 7 Απριλίου 1994

Ο Νομάρχης

ΚΩΣΤΑΣ ΣΤΑΦΥΛΑΣ

ΕΚΘΕΣΗ

Επιτροπής Καθορισμού Οριογραμμής Αιγιαλού και Παραλίας (άρθρο 74 Π.Δ. 636/77) για τον καθορισμό των ορίων του αιγιαλού και παραλίας στη θέση «ΣΤΕΝΗ ΓΩΝΙΑ» Αστακού.

Ατον Αστακό σήμερα στις 16 Δεκεμβρίου 1993, οι υπογεγραμμένοι:

1. Άρης Γεωρ. Σκόκας, Φοροτεχνικός, Εισηγητής Α', Προϊστάμενος ΔΟΥ Αστακού, ως Πρόεδρος.

2. Ειρήνη Καραθανάση, Τοπογράφος Μηχανικός, αναπληρώτρια του ΔΤΥ Ν. Αιτ/νίας, λόγω κωλύματος αυτού, ως Μέλος.

3. Ευάγγελος Καλαμπαλίκης, Υποπλοίαρχος Λ/Σ, Λιμενάρχης Μεσολογγίου, ως Μέλος, αποτελούντες την Επιτροπή καθορισμού των ορίων του αιγιαλού και παραλίας, σύμφωνα με το άρθρο 74 του Π.Δ. 636/77 και την υπ' αριθ. 5857/9.12.93 εντολή του Προϊσταμένου της ΔΟΥ Αστακού, μετέβημεν επί τόπου εις την προαναφερομένη περιοχή στις 16.12.93 και

Λαβόντες υπόψη

1. Την αίτηση της Ελληνικής Τράπεζας Βιομηχανικής Αναπτύξεως (ΕΤΒΑ Α.Ε.) με αρ. πρωτ. 12420 από 1.12.93 με την οποία ζητήθηκε ο καθορισμός των ορίων του αιγιαλού και παραλίας στην ανωτέρω περιοχή.

2. Το τοπογραφικό διάγραμμα με αριθμ. σχεδίου 395 της ΕΤΒΑ Α.Ε. που συντάχθηκε τον Νοέμβριο 1993 σε κλίμακα 1:1000 και θεωρήθηκε για την ΕΤΒΑ Α.Ε. την 25.11.93 από την Β. Κουράκου, Διευθύντρια της Διεύθυνσης Περιφερειακής Αναπτύξεως και Βιομηχανικής Υποδομής της ΕΤΒΑ και το οποίο ελέχθηκε για την ακρίβεια της αποτύπωσης από την Αναστασία Μούτσιου, Τοπογράφο Υπομηχανικό της ΔΤΥ Ν. Αιτ/νίας και θεωρήθηκε από την ΔΤΥ Ν. Αιτ/νίας στις 6.12.93, όπως ορίζει το άρθρο 20 του Ν. 719/1977.

3. Τις διατάξεις του Α.Ν. 2344/1940 ως ούτος τροποποιήθηκε καθώς και την προς τούτο Δικαστηριακή και Διοικητική νομολογία (άρθρο 23 παρ. 5 Ν. 1337/83 και άρθρο 3 Ν. 653/77).

4. Την υπ' αριθ. 185/1.2.93 απόφαση του Νομάρχη Αιτ/νίας για τη συγκρότηση της Επιτροπής αιγιαλού και παραλίας.

5. Τα από την διενεργηθείσα αυτοψία στις 16.12.93 προκύψαντα στοιχεία, ήτοι:

α. Ότι ο καθορισμός του αιγιαλού και της παραλίας γίνεται για πρώτη φορά.

β. Ότι στην ευρύτερη περιοχή έχει γίνει για τελευταία φορά καθορισμός αιγιαλού με την 419/15.4.92 Απόφαση Νομάρχη Αιτ/νίας (ΦΕΚ 467/Δ'/26.5.92). Σημειώνεται ότι το σημείο 44 με συντεταγμένες χ= 10.905,50 και ψ= 24.238 από το οποίο αρχίζει ο καθορισμός του αιγιαλού έχει καθορισθεί ως σημείο του αιγιαλού με την παραπάνω αναφερομένη απόφαση.

γ. Ότι οι κορυφές της πολυγωνικής του αιγιαλού εξασφαλίζονται δια ορθογωνίων συντεταγμένων αναφερομένων στο κρατικό τριγωνομετρικό δίκτυο με κέντρο Φ.Χ. Ιθάκη – Εχινάδες (φ = 38 15', λ = -2 45').

δ. Ότι το έδαφος είναι κυρίως βραχώδες και επικλινές με υποτυπώδη βλάστηση (ασφάκες).

ε. Ότι δεν πιθανολογείται η ύπαρξη παλαιού αιγιαλού, αποφασίζουμε:

1. Καθορίζουμε επί του ως άνω τοπογραφικού διαγράμματος:

(α) την οριογραμμή του αιγιαλού δια ερυθράς συνεχούς πολυγωνικής γραμμής αποτελουμένης από 52 κορυφές (44, 1, 2, 3 .... 50, 51) οι οποίες εξασφαλίζονται δια ορθογωνίων συντεταγμένων όπως αναγράφονται επί του τοπογραφικού διαγράμματος,

(β) την οριογραμμή της παραλίας δια συνεχούς κιτρίνης πολυγωνικής γραμμής αποτελουμένης από 52 κορυφές (44', 1', 2', 3', ... 50', 51') η οποία καθορίζεται με πλευρές παράλληλες προς την γραμμή αιγιαλού και σε απόσταση δέκα (10) μέτρων απ' αυτή.

2. Αποφαινόμεθα ότι δεν υφίσταται παλαιός αιγιαλός, ιδίως λόγω της βραχώδους συστάσεως του εδάφους.

3. Καθορίζουμε ζώνη παραλίας πλάτους δέκα (10) μέτρων επειδή δεν εξυπηρετούνται οι σκοποί της παραγράφου 1 του άρθρου 7 του Ν. 2344/40.

Ο Πρόεδρος
ΑΡΗΣ ΓΕΩΡ. ΣΚΟΚΑΣ

Τα Μέλη
ΕΙΡΗΝΗ ΚΑΡΑΘΑΝΑΣΗ
ΕΥΑΓΓΕΛΟΣ ΚΑΛΑΜΠΑΛΙΚΗΣ

Περιοχή εκτελεσθέντων έργων δια την
Ναυτιλιακή Βιομηχανική Περιοχή


ΚΡΗΠΙΔΩΜΑ VI


ΚΡΗΠΙΔΩΜΑ V


11200 11300 11400 11500


24350 24250 24150 24050 23950 23900


M N

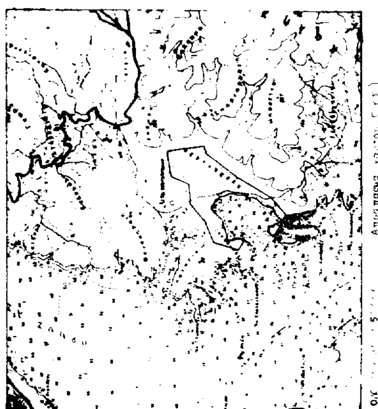

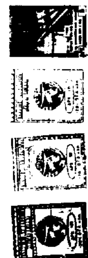

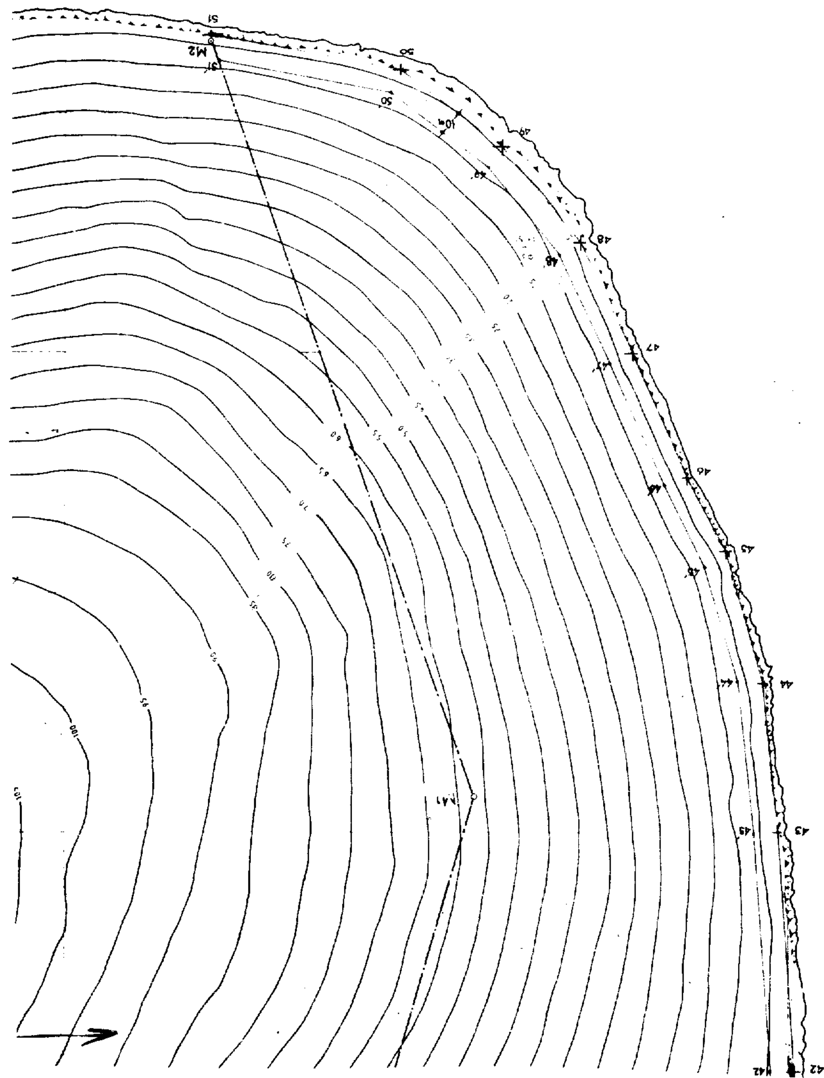

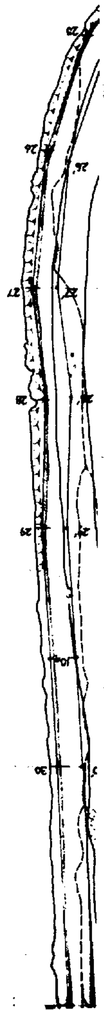

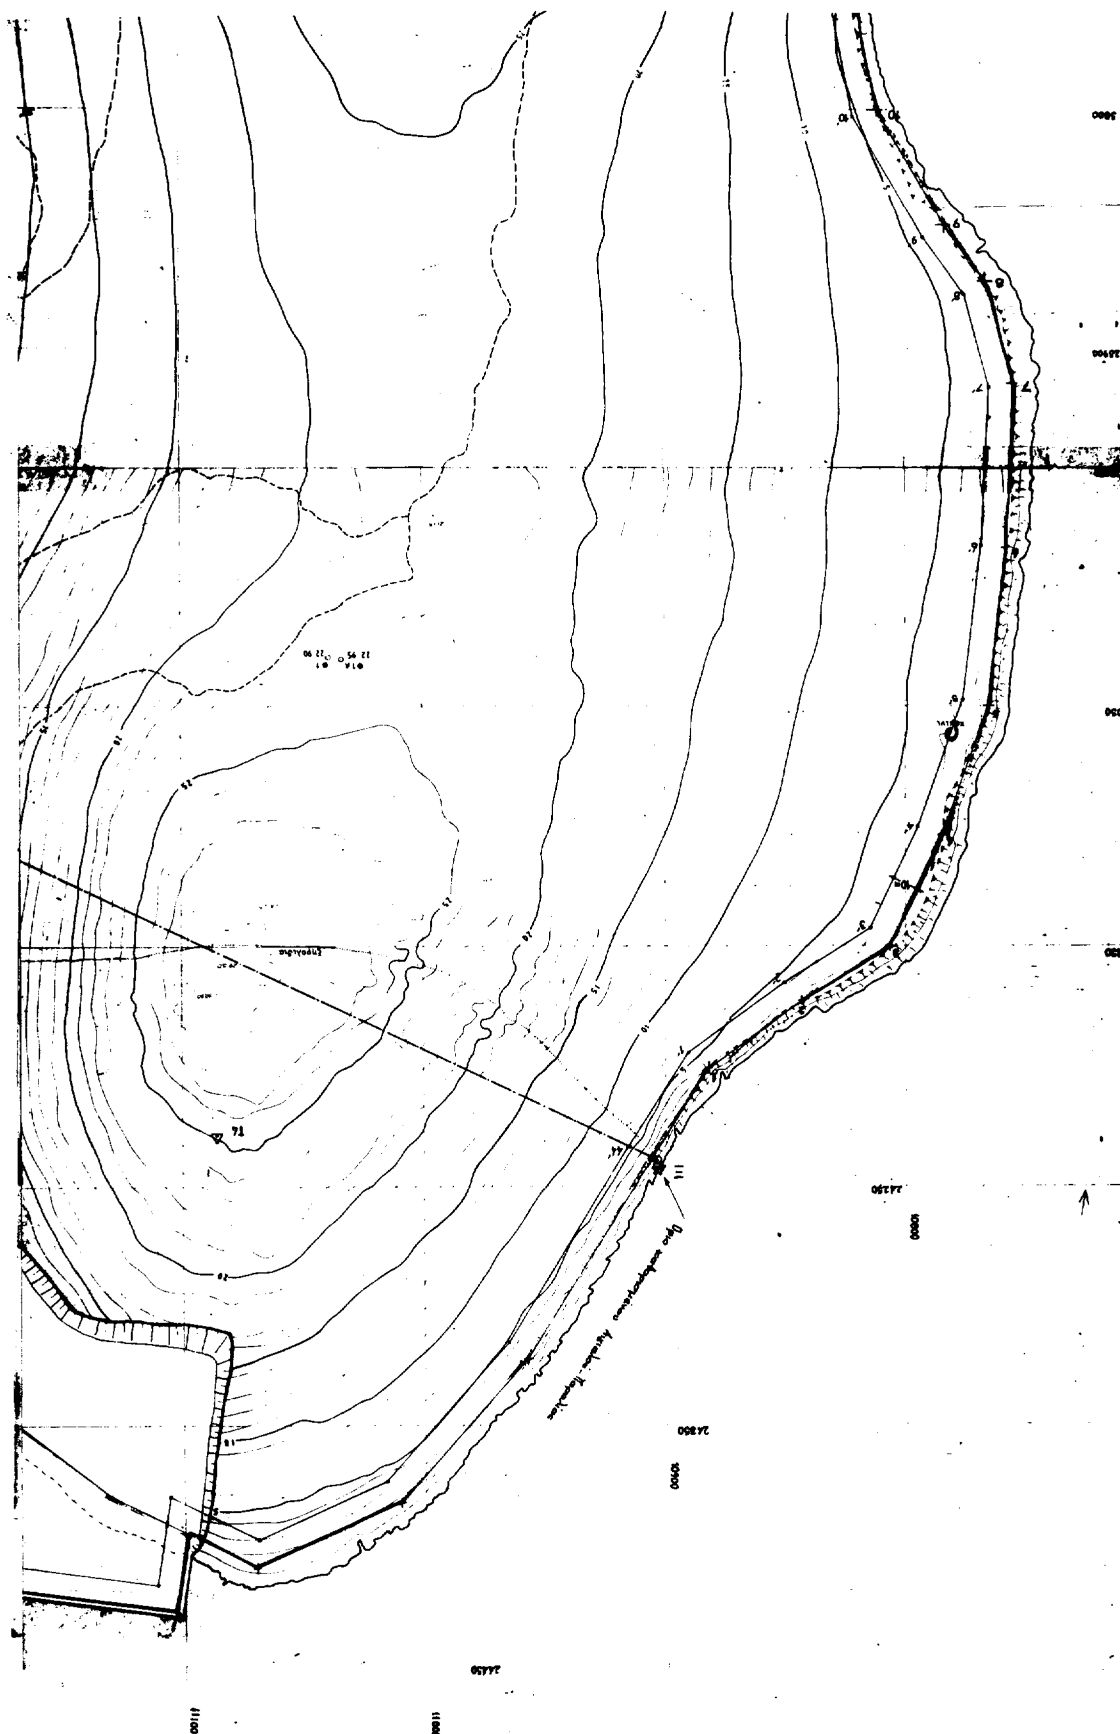

ΠΙΝΑΚΑΣ ΣΥΝΤΕΤΑΓΜΕΝΩΝ ΚΟΡΥΦΩΝ

ΣΗΜΕΙΑ	Χ	Ψ	ΣΗΜΕΙΑ	Χ	Ψ
44	[illegible]	[illegible]	26	[illegible]	[illegible]
1	[illegible]	[illegible]	[illegible]	[illegible]	[illegible]
[illegible]	[illegible]	[illegible]	28	[illegible]	[illegible]
[illegible]	[illegible]	[illegible]	33	[illegible]	[illegible]
[illegible]	[illegible]	[illegible]	[illegible]	[illegible]	[illegible]
[illegible]	[illegible]	[illegible]	[illegible]	[illegible]	[illegible]
[illegible]	[illegible]	[illegible]	[illegible]	[illegible]	[illegible]
[illegible]	[illegible]	[illegible]	[illegible]	[illegible]	[illegible]
[illegible]	[illegible]	[illegible]	[illegible]	[illegible]	[illegible]
[illegible]	[illegible]	[illegible]	[illegible]	[illegible]	[illegible]
[illegible]	[illegible]	[illegible]	[illegible]	[illegible]	[illegible]
[illegible]	[illegible]	[illegible]	[illegible]	[illegible]	[illegible]
[illegible]	[illegible]	[illegible]	[illegible]	[illegible]	[illegible]
[illegible]	[illegible]	[illegible]	[illegible]	[illegible]	[illegible]
[illegible]	[illegible]	[illegible]	[illegible]	[illegible]	[illegible]
[illegible]	[illegible]	[illegible]	[illegible]	[illegible]	[illegible]
[illegible]	[illegible]	[illegible]	42	[illegible]	[illegible]
[illegible]	[illegible]	[illegible]	43	[illegible]	[illegible]
[illegible]	[illegible]	[illegible]	44	[illegible]	[illegible]
[illegible]	[illegible]	[illegible]	45	[illegible]	[illegible]
[illegible]	[illegible]	[illegible]	46	[illegible]	[illegible]
[illegible]	[illegible]	[illegible]	[illegible]	[illegible]	[illegible]
[illegible]	[illegible]	[illegible]	48	[illegible]	[illegible]
[illegible]	[illegible]	[illegible]	[illegible]	[illegible]	[illegible]
[illegible]	[illegible]	[illegible]	[illegible]	[illegible]	[illegible]
[illegible]	[illegible]	[illegible]		[illegible]	[illegible]

E.T.B.A. A.E.

ΕΛΛΗΝΙΚΗ ΤΡΑΠΕΖΑ ΒΙΟΜΗΧΑΝΙΚΗΣ ΑΝΑΠΤΥΞΗΣ

ΜΕΘΟΔΟΣ ΑΠΟΤΥΠΩΣΗΣ ΦΩΤΟΓΡΑΜΜΕΤΡΙΚΗ

ΕΛΛΕΙΨΟΕΙΔΕΣ BESSEL

ΤΟΠΟΓΡΑΦΙΚΟ ΔΙΑΓΡΑΜΜΑ ΕΠΕΚΤΑΣΗΣ

ΘΕΜΑ: ΣΤΗ ΠΕΡΙΟΧΗ "ΣΤΕΝΗ ΓΩΝΙΑ" ΤΗΣ ΝΑ.ΒΙ.ΠΕ. ΠΛΑΤΥΓΙΑΛΙΟΥ ΝΟΜΟΥ ΑΙΤΩΛΟΑΚΑΡΝΑΝΙΑΣ

	ΟΝΟΜΑΤΕΠΩΝΥΜΟ	ΗΜΕΡΟΜΗΝΙΑ	ΥΠΟΓΡΑΦΗ	
ΜΕΛΕΤΗΘΗΚΕ	Ν. ΚΑΝΙΝΙΑΣ ΜΗΧΑΝΙΚΟΣ	23 11 93	[signature]	
ΣΧΕΔΙΑΣΤΗΚΕ	Κ. ΠΕΡΔΙΚΑΚΗ ΣΧΕΔΙΑΣΤΡΙΑ	23 11 93	[signature]	39
ΕΛΕΓΧΘΗΚΕ	Δ. ΜΑΥΡΑΚΟΣ ΑΝ. ΥΠΟΔΙΕΥΘΥΝΤΗΣ	24 11 93	[signature]	
ΘΕΩΡΗΘΗΚΕ	Ξ. ΦΟΥΚΑΡΑΚΗΣ ΑΝ. ΔΙΕΥΘΥΝΤΗΣ ΔΙΕΥΘΥΝΤΗΣ	25 11 93	[signature]	



ΠΟΛΕΟΔΟΜΙΑ

ΑΠΟΦΑΣΕΙΣ

Αριθ. 3256/85/94 (2)

Άρση δέσμευσης τμήματος του Ο.Τ. 295 του Δήμου Ηρακλείου Αττικής (χώρος νηπιαγωγείου) και χαρακτηρισμός του ως οικοδομήσιμου χώρου.

Ο ΝΟΜΑΡΧΗΣ ΑΝΑΤΟΛΙΚΗΣ ΑΤΤΙΚΗΣ

Έχοντας υπόψη:

1) Τις διατάξεις του από 17.7.1923 Ν.Δ. «περί σχεδίων πόλεων και κωμών του Κράτους», όπως τροποποιήθηκε και συμπληρώθηκε μεταγενέστερα.

2) Τις διατάξεις του Ν. 3200/55 «περί διοικητικής αποκεντρώσεως», όπως τροποποιήθηκαν και συμπληρώθηκαν.

3) Τις διατάξεις του Α.Ν. 314/68, όπως τροποποιήθηκαν και συμπληρώθηκαν με το Ν.Δ. 1018/71 και με την παρ. 3 του άρθρου 34 του Ν. 1577/85.

4) Τις διατάξεις του υπ' αριθμό 183/86 Π. Δ/τος.

5) Το υπ' αρ. Γ1/Φ 500/7659/1.6.93 έγγραφο του Ο.Σ.Κ.

6) Τις υπ' αρ. 5/27.1.94 και 4/3.2.94 πράξεις του Συμβουλίου Χωροταξίας, Οικισμού και Περιβάλλοντος της Ν.Α.Α.

7) Τις διατάξεις του άρθρου 29Α του Ν. 1558/85, όπως προστέθηκε με το άρθρο 27 του Ν. 2081/1992 (ΦΕΚ 154Α) και το γεγονός ότι από τις διατάξεις αυτής της απόφασης δεν προκαλείται δαπάνη εις βάρος του δημοτικού προϋπολογισμού, αποφασίζουμε:


1) Εγκρίνουμε την άρση δέσμευσης τμήματος του Ο.Τ. 295 του Δήμου Ηρακλείου Αττικής (χώρος νηπιαγωγείου), στη διασταύρωση των οδών Ανατολής και Μπιζανίου και τον χαρακτηρισμό του ως οικοδομήσιμου χώρου, όπως απεικονίζεται στο σχεδιάγραμμα που συνοδεύει την παρούσα απόφαση, με βάση τους ισχύουντες στην περιοχή όρους και περιορισμούς δόμησης.

2) Η απόφαση αυτή να δημοσιευτεί στην Εφημερίδα της Κυβερνήσεως.

Αγ. Παρασκευή, 11 Απριλίου 1994

Ο Νομάρχης

Ν. ΠΕΡΚΙΖΑΣ

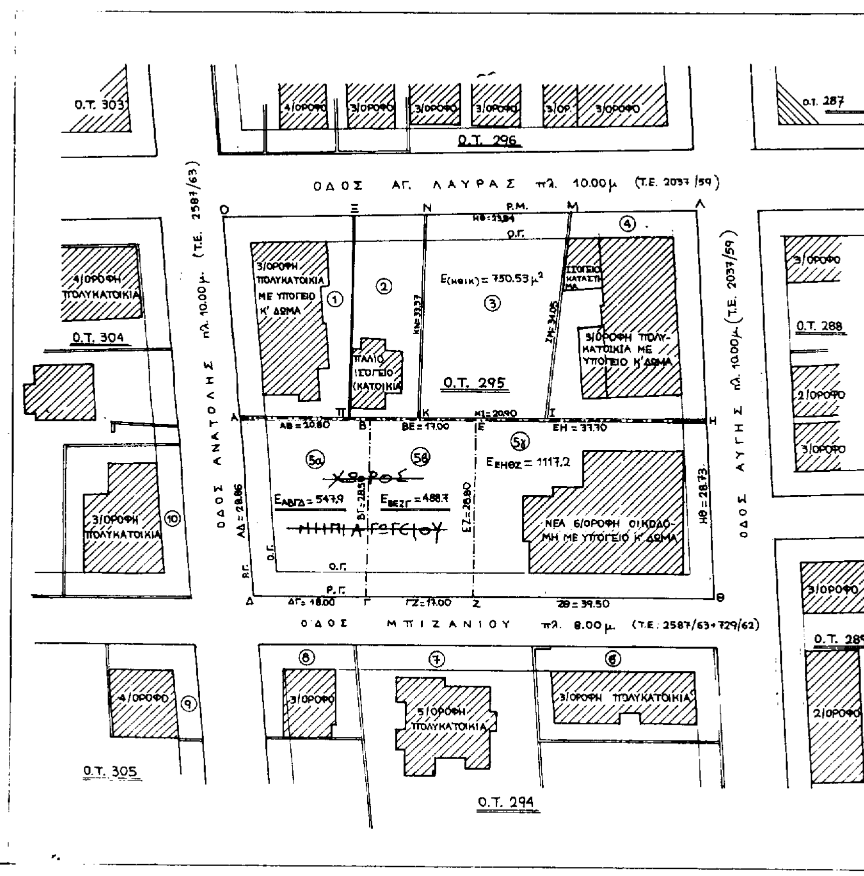

ΕΛΛΗΝΙΚΗ ΔΗΜΟΚΡΑΤΙΑ
ΝΟΜΑΡΧΙΑ ΑΝΑΤ. ΑΤΤΙΚΗΣ
Δ/ΝΣΗ ΠΟΛΕΟΔΟΜΙΑΣ
ΤΜΗΜΑ Α' - Τροποποιήσεων

Άρση δέσμευσης τμήματος του Ο.Τ. 295 του Δήμου Ηρακλείου (Χώρος Νηπιαγωγείου) και χαρακτηρισμός του ως οικοδομήσιμου χώρου.

Εγκρίνεται με την υπ' αριθμ. [illegible] απόφαση του Νομάρχη Ανατ. Αττικής

Ο ΝΟΜΑΡΧΗΣ

Ν. ΠΕΡΚΙΖΑΣ

ΔΙΟΡΘΩΣΕΙΣ ΣΦΑΛΜΑΤΩΝ

(3)

Στο ΦΕΚ 697/Δ/93 όπου δημοσιεύθηκε η απόφαση [illegible]0/35039/10.6.93 του Υπουργού ΠΕΧΩΔΕ, το εσφαλμένο διάταγμα ρυμοτομίας 9.6.61 στο ορθό 9.6.71 στην πρώτη παράγραφο του σκεπτικού μέρους διορθώνεται.

(Από το ΥΠΕΧΩΔΕ)

ΑΠΟ ΤΟ ΕΘΝΙΚΟ ΤΥΠΟΓΡΑΦΕΙΟ